




POHLED JIŽNÍ

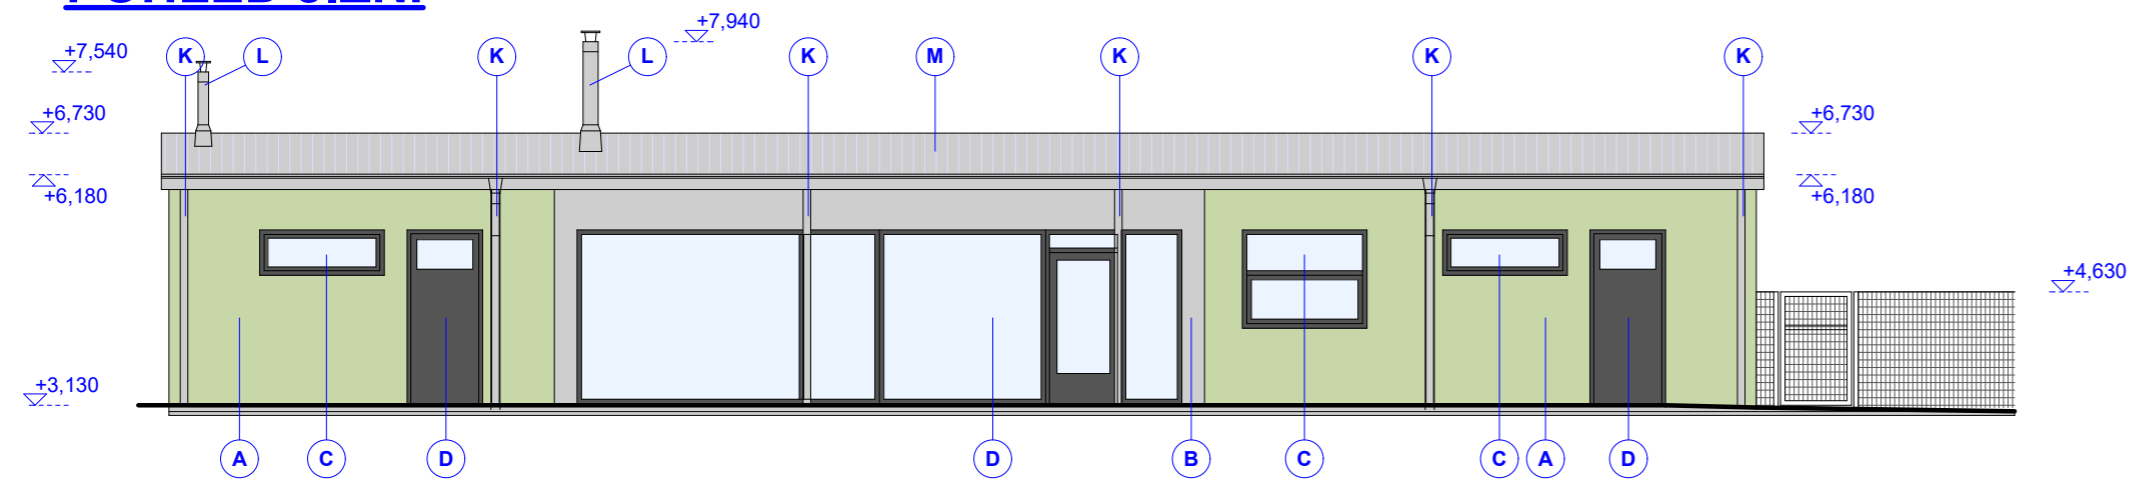


POHLED VÝCHODNÍ

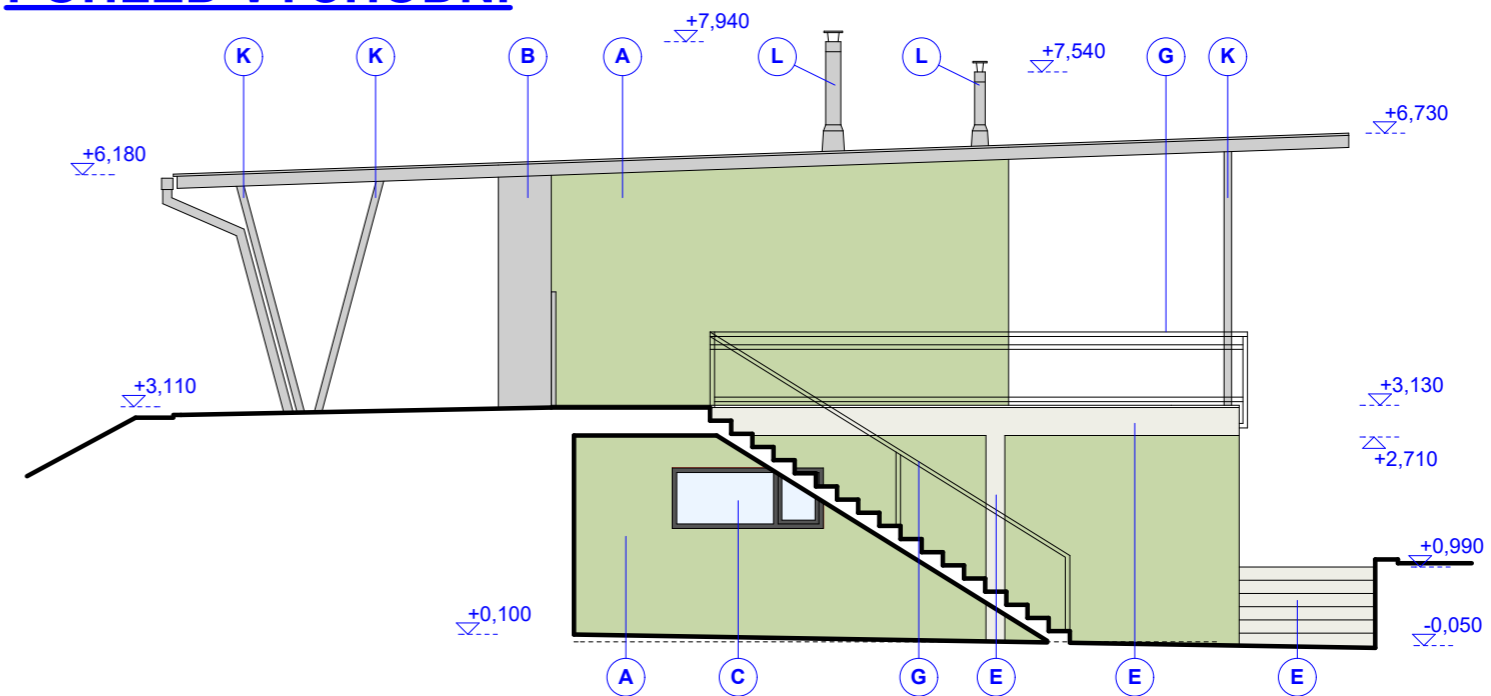

POHLED SEVERNÍ

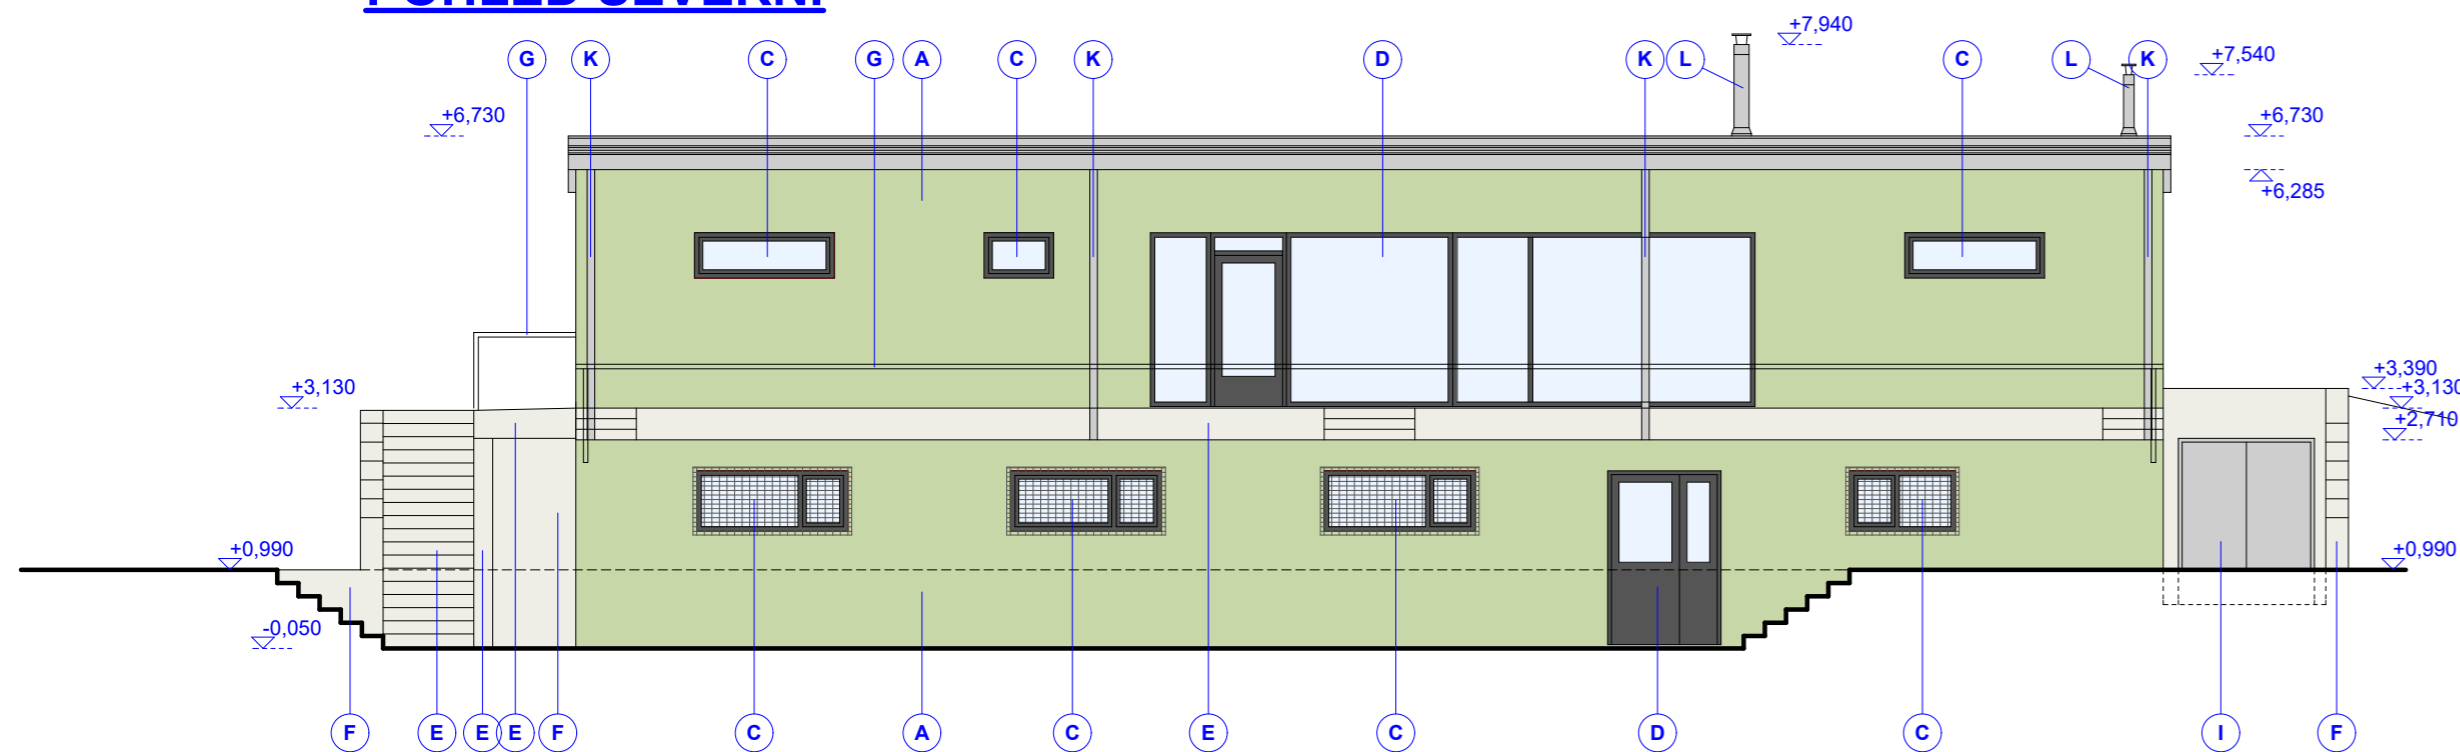

POHLED ZÁPADNÍ

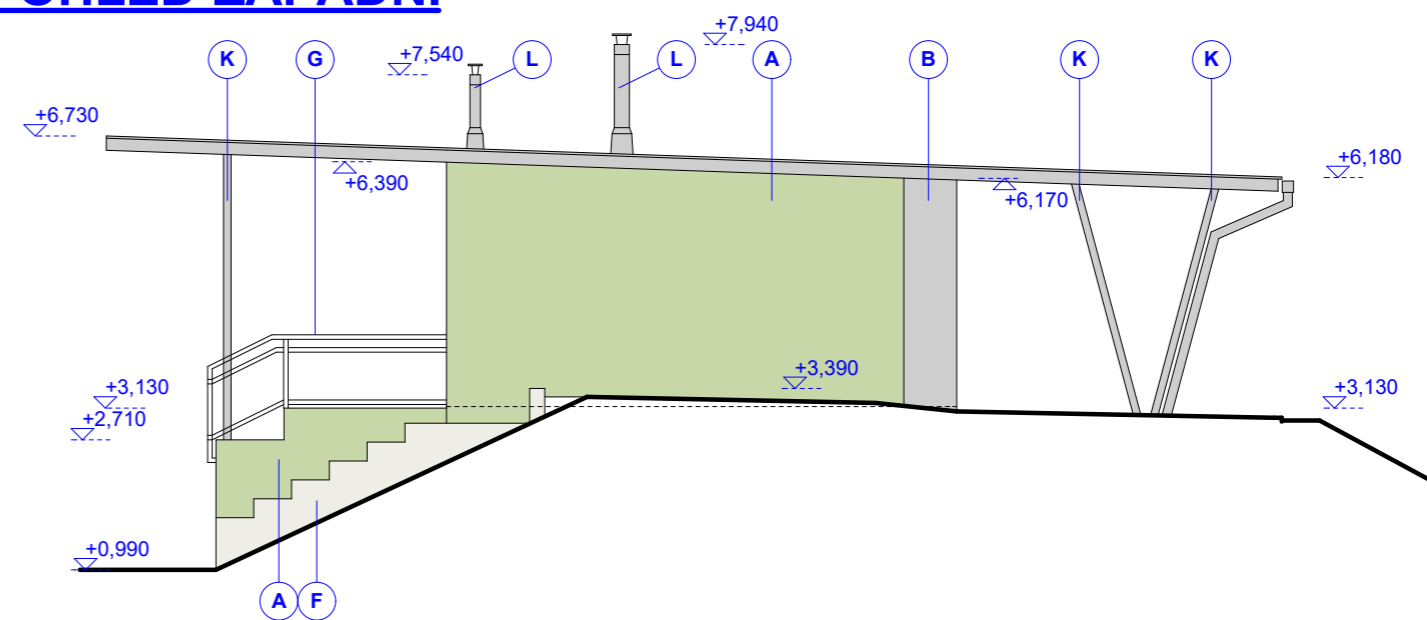

LEGENDA

- | | | |
|--|---|---------------------------------|
| A TENKOVRSŤVÁ OMÍTKA - BARVA... | G OCELOVÉ ZÁBRADLÍ | M PVC FOLIE - BARVA ŠEDÁ |
| B TENKOVRSŤVÁ OMÍTKA - BARVA... | H KLEMPÍŘSKÉ VÝROBKY Z POPLASTOVANÉHO PLECHU | |
| C OKNA - PLAST - BARVA: ŠEDÁ | I PLECHOVÁ VRATA | |
| D DVEŘE - HLIŇÍK - BARVA: ŠEDÁ | J OCELOVÉ MŘÍŽE - TAHOKOV - POZINK | |
| E POHLEDOVÝ BETON | K OCELOVÉ SLOUPY - NÁTĚR BARVA ŠEDÁ | |
| F BEDNÍC TVÁRNICE | L NEREZOVÝ KOMÍN | |

ZODPOVĚDNÝ PROJEKTANT: ING. TOMÁŠ VYMĚTAL	VYPRACOVAL: ING. MILAN STRACHOŇ	 ING. MILAN STRACHOŇ -poradenská a inženýrská činnost ve výstavbě -zpracování odborných posudků a studií KRÁSNÉHO 1502/73, 636 00 BRNO - ŽIDENICE IČO: 76647951, tel: +420 776 849 467 e-mail: strachon@zelenyatelier.cz
INVESTOR: TĚLOVÝCHOVNÁ JEDNOTA SOKOL TĚŠANY TĚŠANY 141, 664 54 TĚŠANY IČ: 49456016		
MÍSTO: K.Ú. TĚŠANY, PARC.Č.994/1, 994/2, 995/1	DATUM: 16. listopadu 2016	
VÝSTAVBA FOTBALOVÝCH KABIN V TĚŠANECH	ÚČEL: DSP	
	Č. ZAKÁZKY: 431-2016	
POHLEDY	MĚŘÍTKO: 1:100	PŘÍLOHA Č. D.1.09