

LEGENDA:

 rozsah řešeného území

 navržené hranice pozemků

Využití pozemků řešeného území:

 bydlení v rodinných domech


 smíšené obslužné využití

 veřejná prostranství - veřejná zeleň


 veřejná prostranství

 navržené hranice etap výstavby

 navržený koridor navazující komunikace

 vstup do řešeného území  
- nápojný bod dopravní infrastruktury stávající

 vstup do řešeného území  
- nápojný bod dopravní infrastruktury navržený

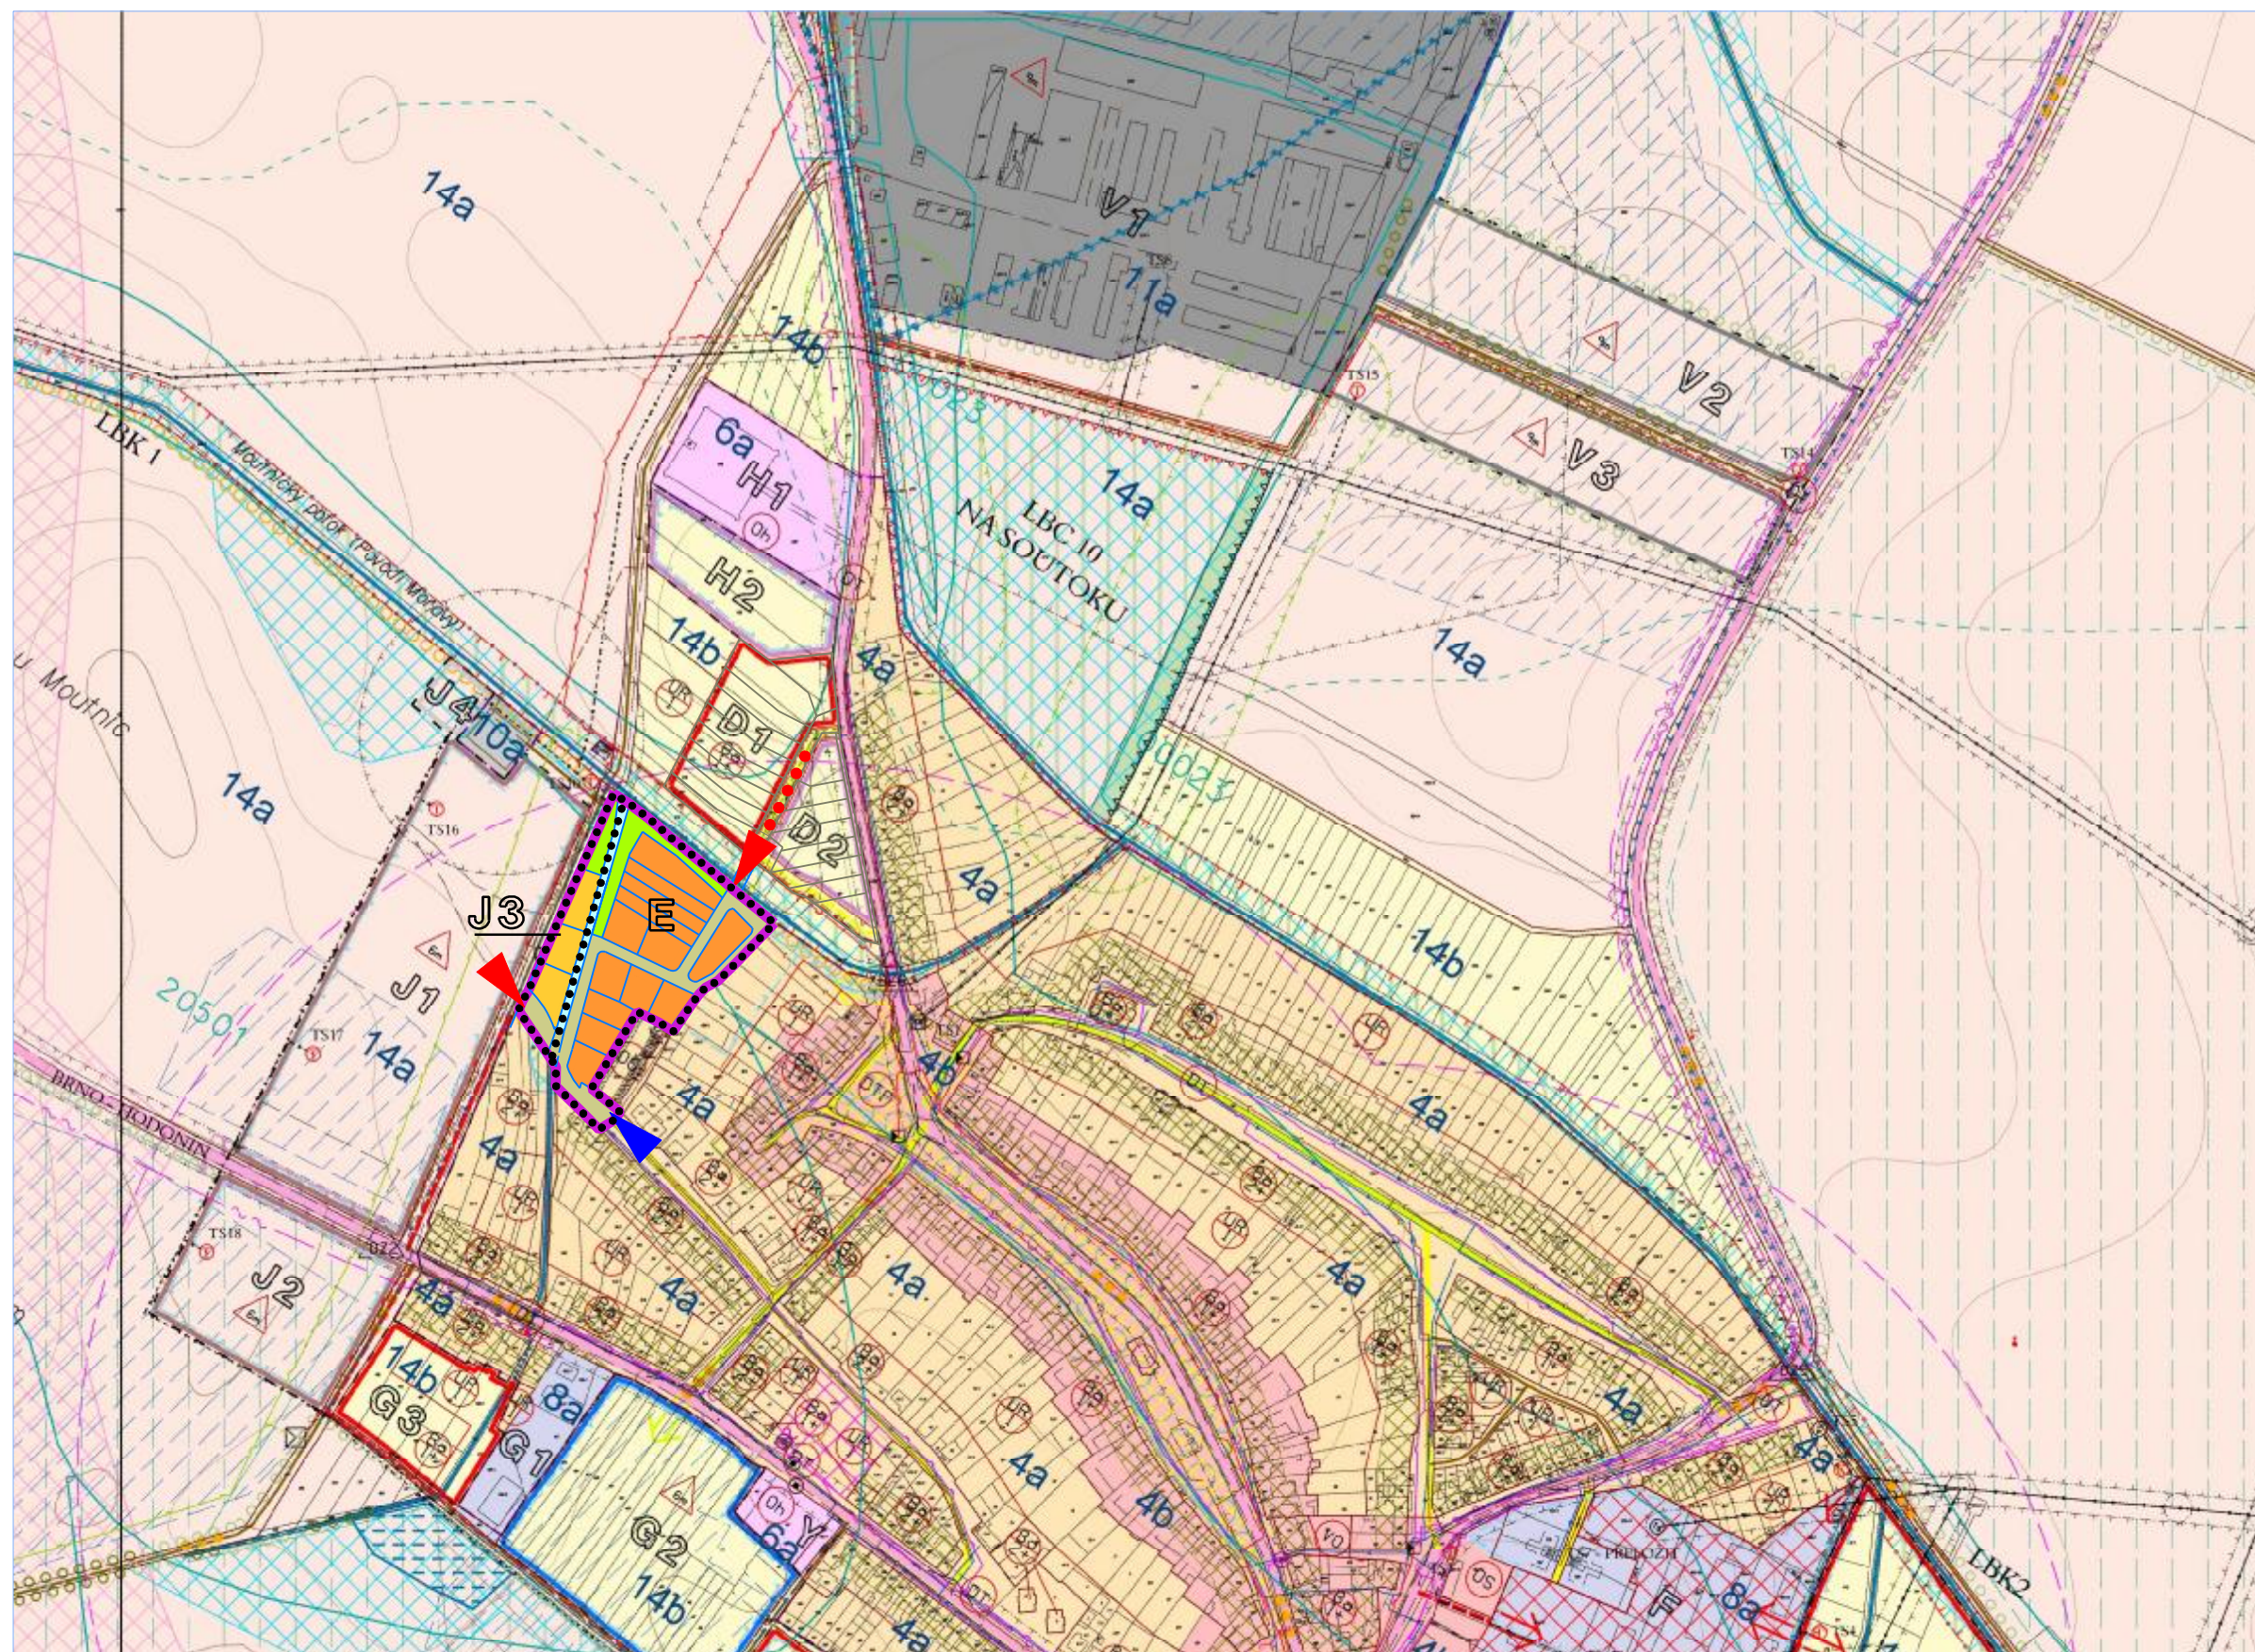

ÚZEMNÍ STUDIE  
LOKALITA „KRADLOV“  
"E, J3"

TĚŠANY

ŠIRŠÍ VZTAHY

POŘIZOVATEL:

OBECNÍ ÚŘAD TĚŠANY

ZHOTOVITEL:

ING. ARCH. BARBORA JENČKOVÁ

OBJEDNATEL

TERIDAGE s.r.o.

STUPEŇ ÚPD

ÚPP

ING. ARCH. BARBORA JENČKOVÁ  
ARCHITECTONICKÁ KANCELÁŘ  
JUGOSLÁVSKÁ 75 A, BRNO  
TEL./FAX : 546211018

MĚŘÍTKO 1:5000

DATUM ZÁŘÍ 2021

ČÍSLO VÝKRESU B.1

