


















LEGENDA

-  původní listnatý strom
-  původní jehličnatý strom
-  původní keř
-  původní listnatý strom - nová výsadba
-  původní jehličnatý strom - nová výsadba
-  skupina původních keřů
-  navržený listnatý strom
-  navržený jehličnatý strom
-  navržený keř
-  navržený stálezelený keř
-  popínavá růže
-  obnova trávníku výsevem
-  cibuloviny
-  úpravy na p. č. 689/2 nejsou předmětem žádosti o dotace

číslo	latinský název	český název	ks
1	Prunus sargentii "Accolade"	Okrasná višně	10
2	Quercus robur	Dub letní	3
3	Acer platanoides	Javor mléč	2
4	Viburnum pragense	Kalina pražská	3
5	Weigela fl. "Eva Rathke"	Vajgélie květnatá	21
6	Kerria japonica "Pleniflora"	Zákula japonská	26
7	Kolkwitzia amabilis	Kolkvitce krásná	16
8	Spiraea vanhouttei	Tavolník van Houtteův	7
9	Philadelphus lemoinei	Pustoryl Lemoinův	6
10	Thuja occ. "Malonyana"	Zerav západní	3
11	Pinus sylvestris	Borovice lesní	1
12	Rosa "Sympathie"	popínavá růže	2
13	Galanthus nivalis	Sněženka podsněžník	600

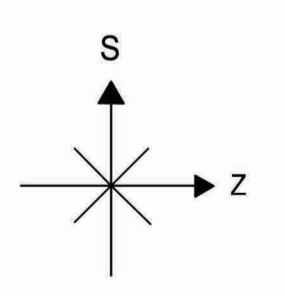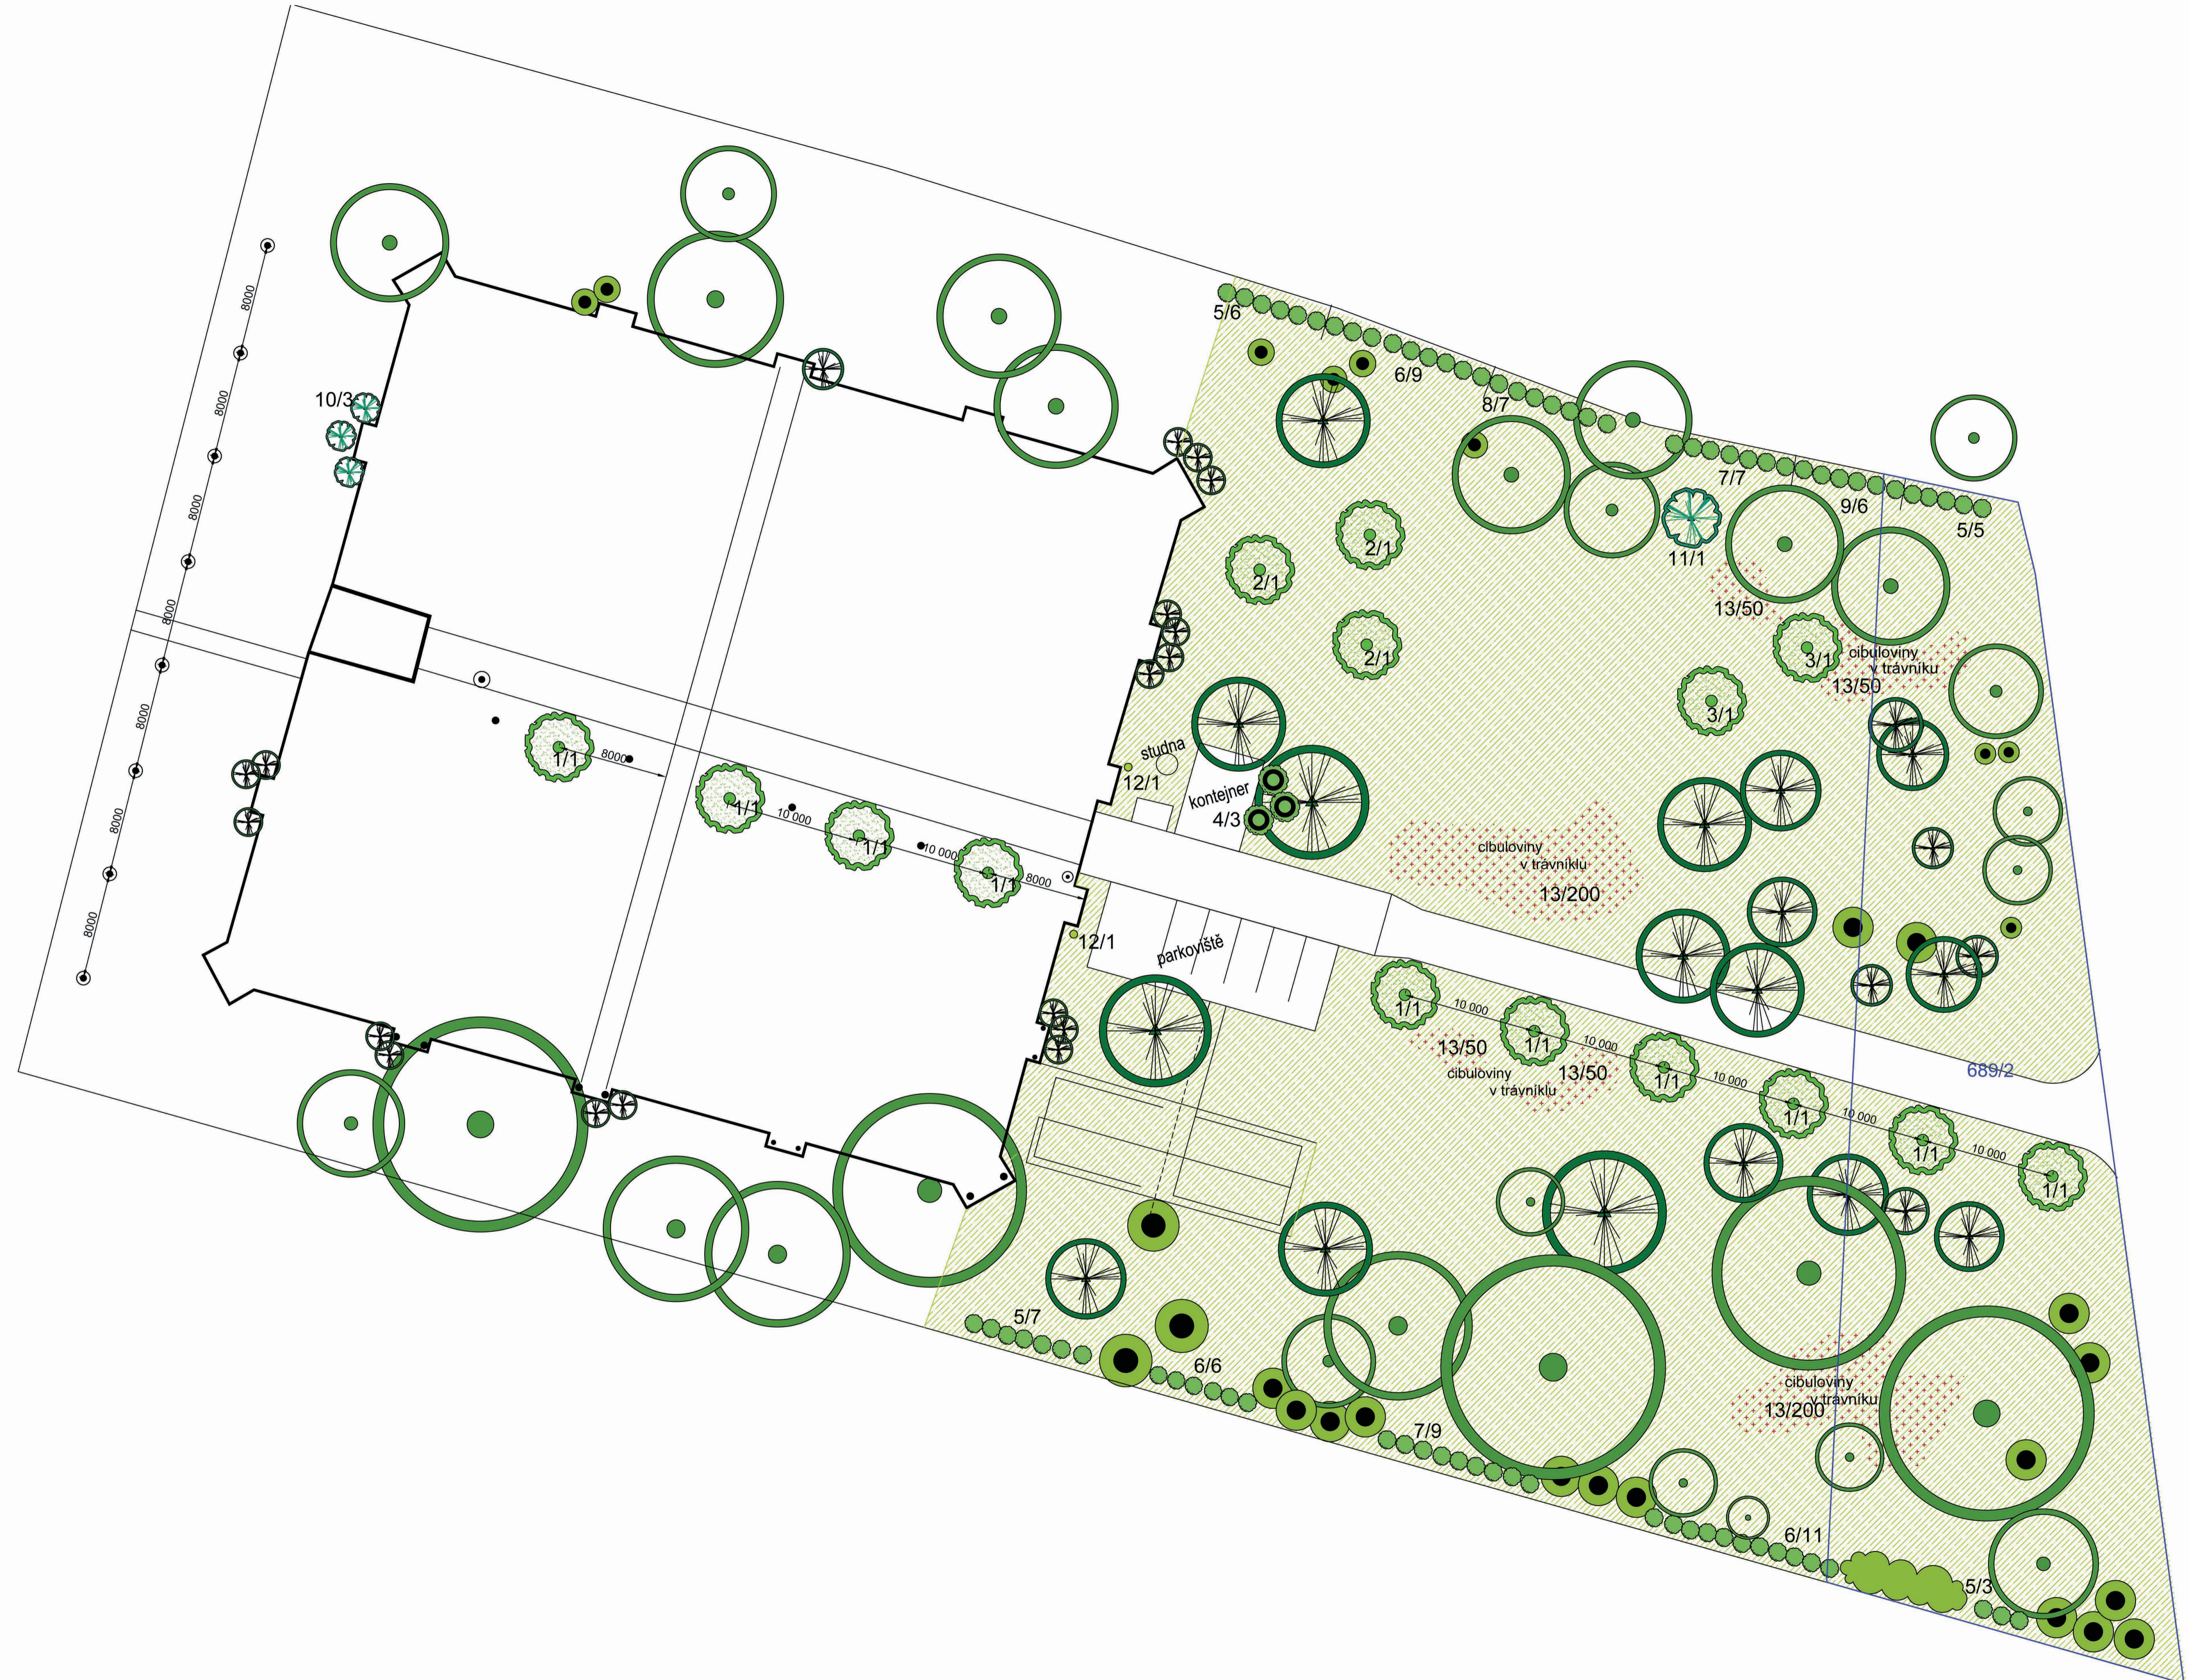

Ing. Jiří Vrbaš - Květ, Nádražní 155, 664 08 Blázkovice		Datum 10/2012		
Zodpovědný projektant	Ing. Jana Vrbašová	Stupeň	PD	
Zpracoval	Nikol Alexová	Měřítko	1:250	Paré č. Č. výkresu 01
Investor	Obec Těšany	Název akce		
Revitalizace a výsadba nové sídelní zeleně v Těšanech		Dílčí část		
Osazovací plán		Název výkresu		
Lokalita 1 - hřbitov				