



SITUACE č.1 - 1:500

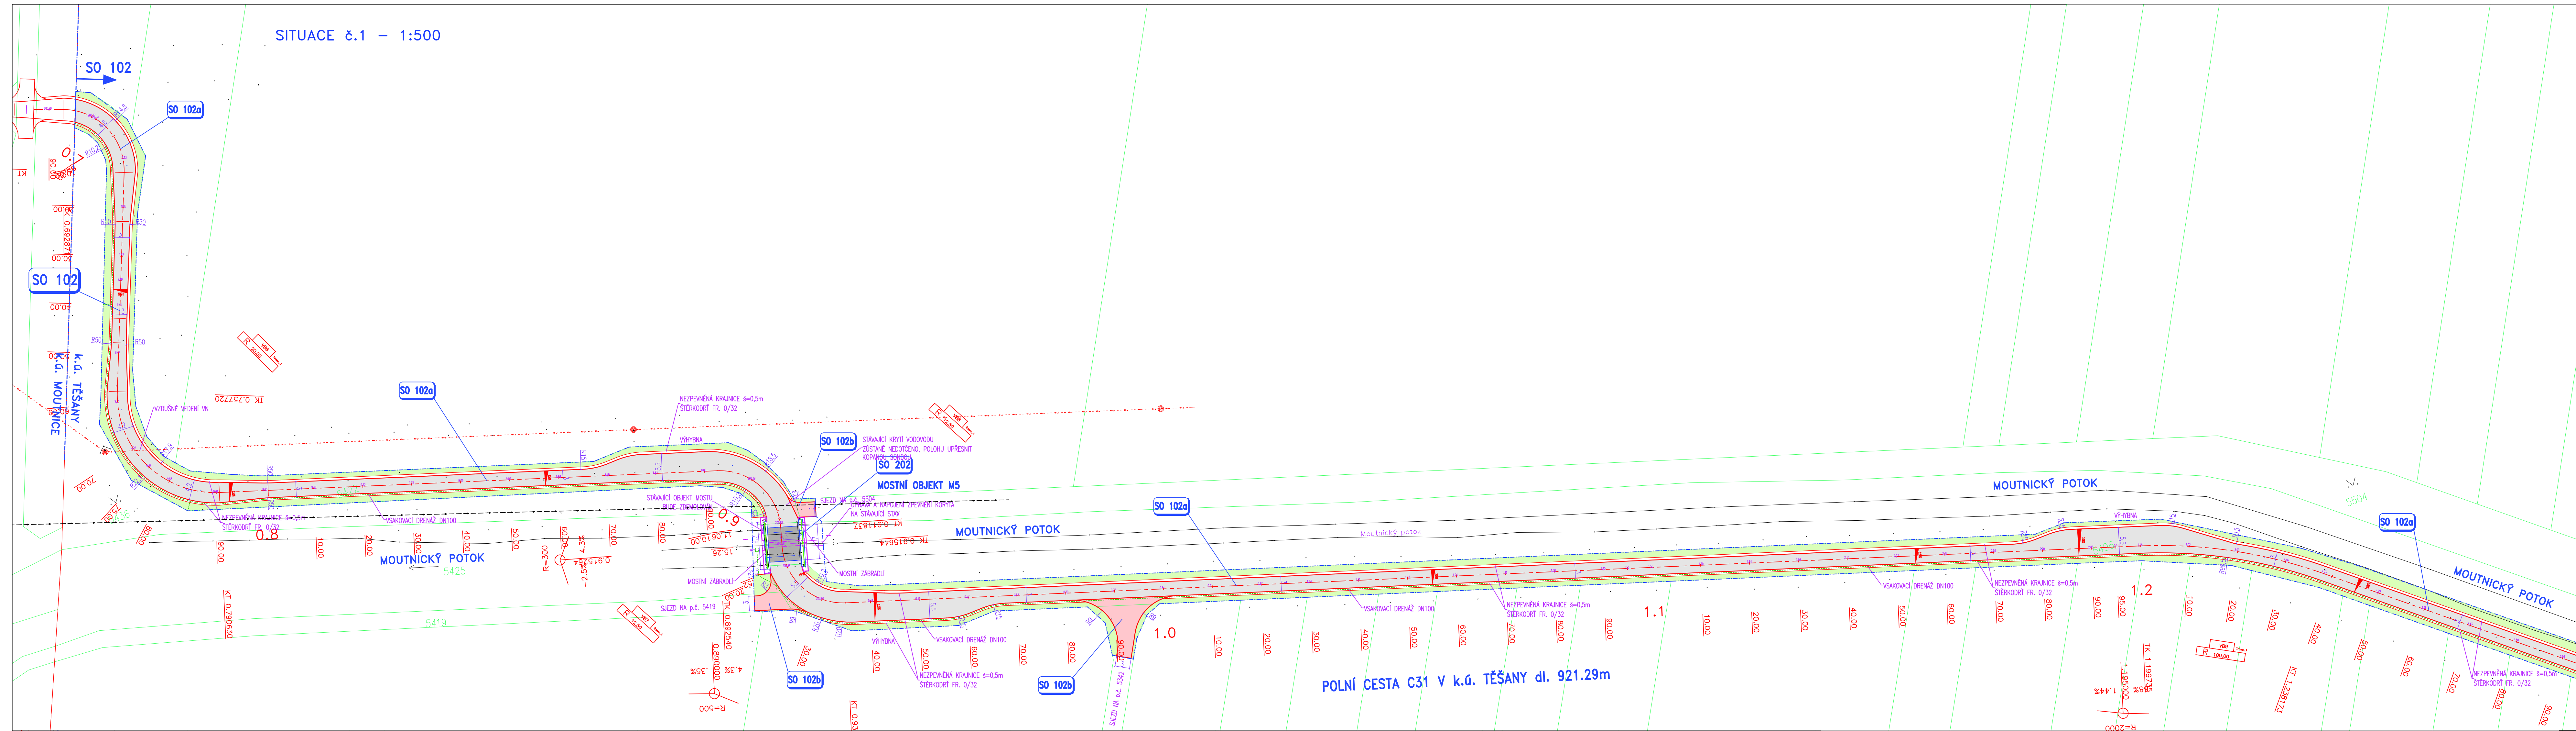

SITUACE č.2 - 1:500

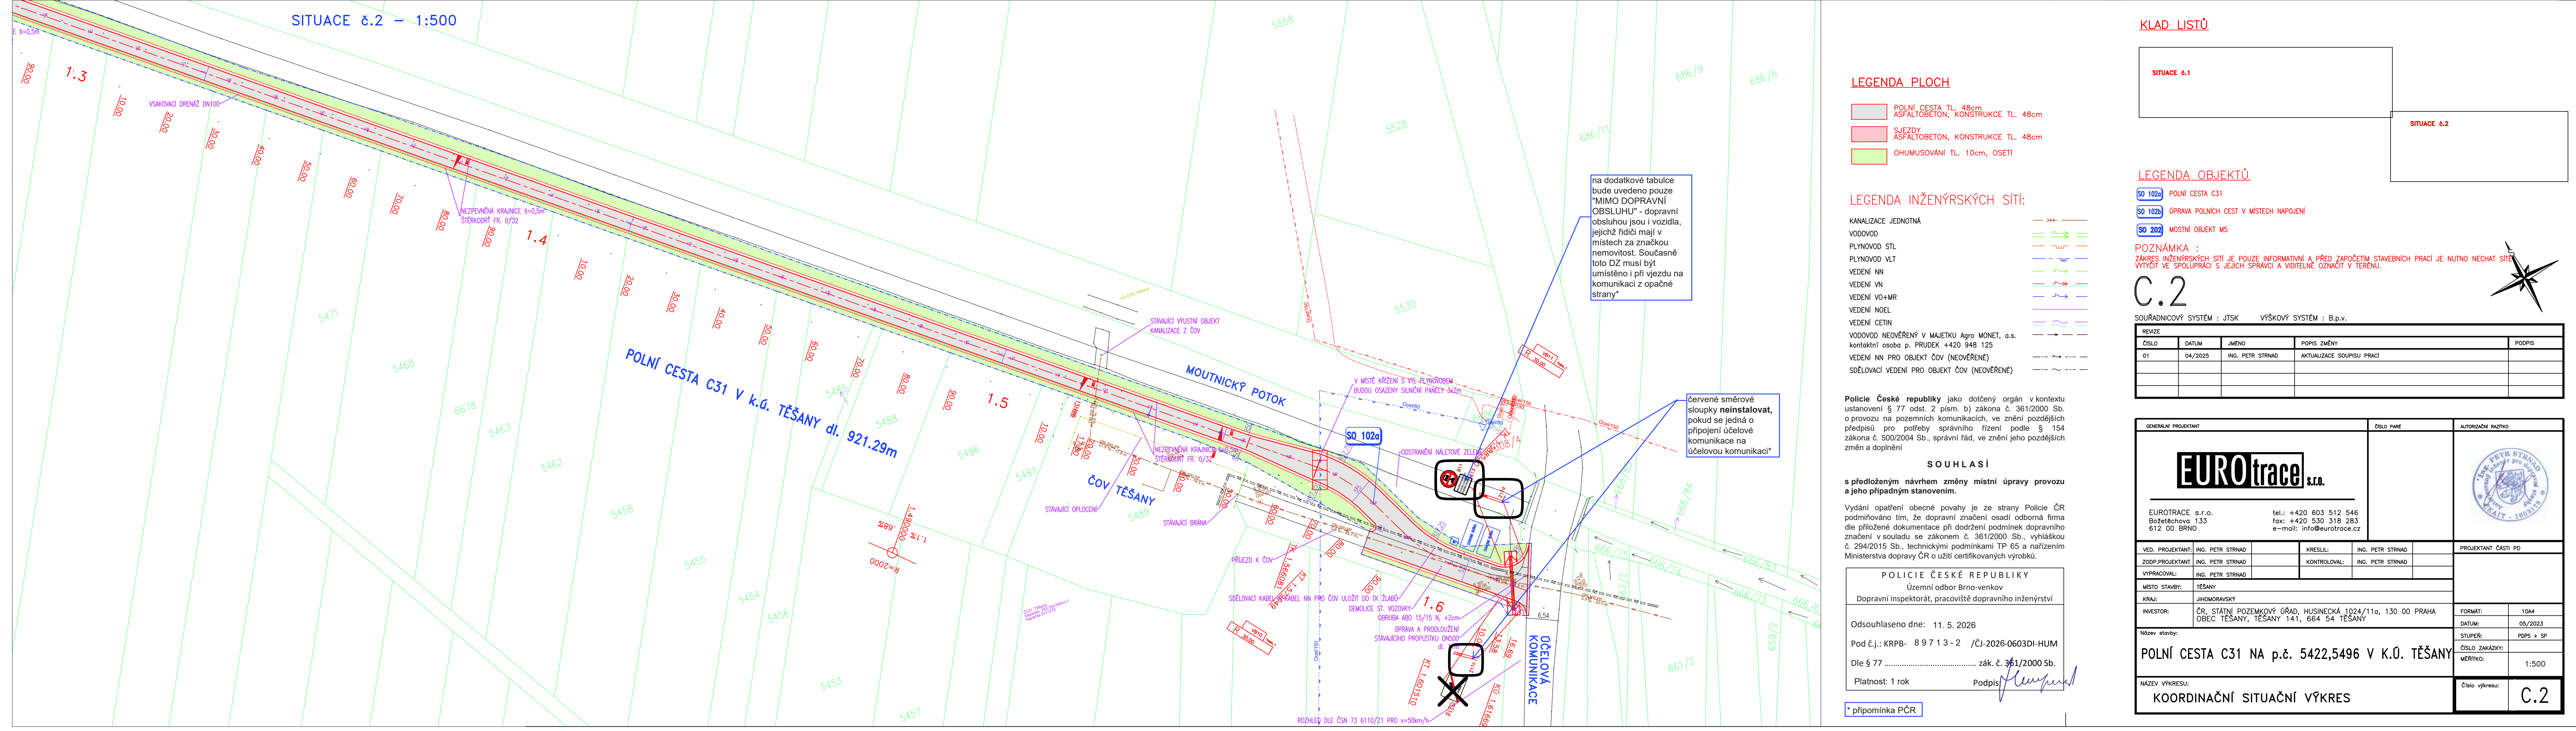

LEGENDA PLOCH

- POLNÍ CESTA TL, 48cm
- ASFALTOBETON, KONSTRUKCE TL, 48cm
- SJEZDY ASFALTOBETON, KONSTRUKCE TL, 48cm
- OHUMUSOVÁNÍ TL, 10cm, OSETI

LEGENDA INŽENÝRSKÝCH SÍTÍ:

- KANALIZACE JEDNOTNÁ
- VODOVOD
- PLYNOVOD STL
- VEDENÍ VLT
- VEDENÍ NN
- VEDENÍ VO+MR
- VEDENÍ NOEL
- VEDENÍ CETIN
- VODOVOD NEOVĚŘENÝ V MAJETKU Agro MONET, o.s. kontaktní osoba p. PRUDEK +420 948 125
- VEDENÍ NN PRO OBJEKT ČOV (NEOVĚŘENÉ)
- SĚLOVACÍ VEDENÍ PRO OBJEKT ČOV (NEOVĚŘENÉ)

Policie České republiky jako dotčený orgán v kontextu ustanovení § 77 odst. 2 písm. b) zákona č. 361/2000 Sb. o provozu na pozemních komunikacích, ve znění pozdějších předpisů pro potřeby správního řízení podle § 154 zákona č. 500/2004 Sb., správní řád, ve znění jeho pozdějších změn a doplnění

SOUHLASÍ

s předloženým návrhem změny provozu a jeho případným stanovením.

Vydání opatření obecné povahy je ze strany Policie ČR podmiňováno tím, že dopravní značení osadí odborná firma dle příložené dokumentace při dodržení podmínek dopravního značení v souladu se zákonem č. 361/2000 Sb., vyhláškou č. 294/2015 Sb., technickými podmínkami TP 65 a nařízením Ministerstva dopravy ČR o užití certifikovaných výrobků.


POLICIE ČESKÉ REPUBLIKY
Územní odbor Brno-venkov
Dopravní inspektorát, pracoviště dopravního inženýrství

Odsouhlaseno dne: 11. 5. 2026
Pod č.j.: KRPB- 897 13-2 /ČJ-2026-0603DI-HUM
Dle § 77 zák. č. 361/2000 Sb.
Platnost: 1 rok

Podpis: *[Signature]*

* připomínka PCR

KLAD LISTŮ

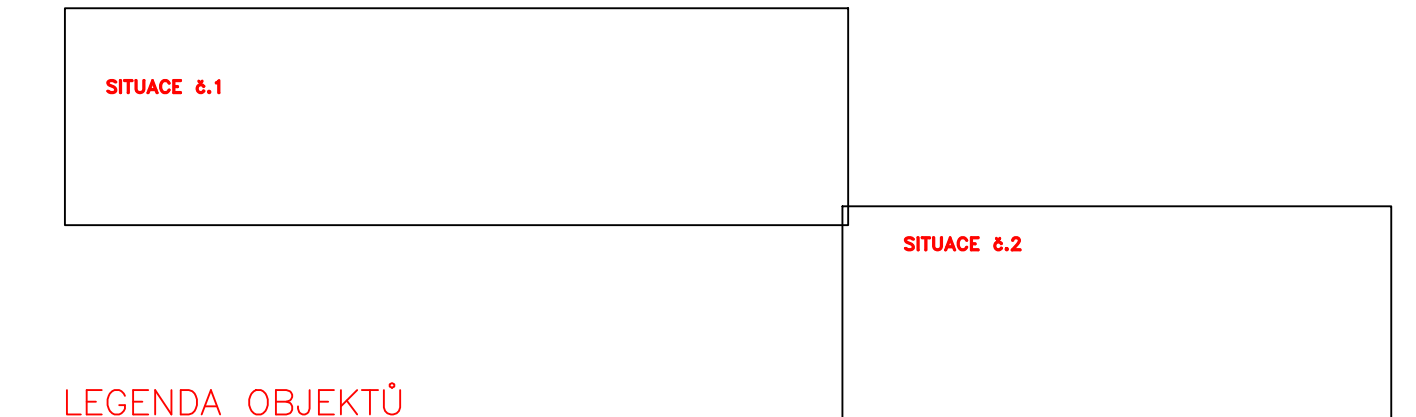

LEGENDA OBJEKTŮ

- POLNÍ CESTA C31
- OPRAVA POLNÍCH CEST V MÍSTĚCH NAPOJENÍ
- MOSTNÍ OBJEKT M5

POZNÁMKA :
ZÁKRES INŽENÝRSKÝCH SÍTÍ JE POUZE INFORMATIVNÍ A PŘED ZAČETÍM STAVEBNÍCH PRACÍ JE NUTNO NECHAT SÍTĚ VÝTVÝČ VE SPOLUPRÁCI S JEJICH SPRÁVCI A VIDĚLNE OZNAČIT V TERÉNU.

C.2

REVIZE	ČÍSLO	DATUM	JMÉNO	POPIS ZMĚNY	PODPIS
01	04/2025	ING. PETR STRNAD	AKTUALIZACE SOUPISU PRACÍ		

<p>GENERAL PROJEKTANT</p> <p>EUROtrace s.r.o.</p> <p>EUROTRACE s.r.o. Božetěchova 133 612 00 BRNO</p> <p>tel.: +420 603 512 546 fax: +420 530 318 283 e-mail: info@eurotrace.cz</p>	<p>ČÍSLO PRÁZE</p>	<p>AUTORIZAČNÍ MÍSTO</p> <p><i>[Stamp]</i></p>
<p>VED. PROJEKTANT: ING. PETR STRNAD</p> <p>ZOOP.PROJEKTANT: ING. PETR STRNAD</p> <p>VYPRACOVAL: ING. PETR STRNAD</p> <p>MÍSTO STAVBY: TĚŠANY</p> <p>KRAJ: JIHOUMORAVSKÝ</p> <p>INVESTOR: ČR, STATNÍ POZEMKOVÝ ÚŘAD, HUSINECKÁ 1024/11a, 130 00 PRAHA OBEC TĚŠANY, TĚŠANY 141, 664 54 TĚŠANY</p>	<p>KRESLIL: ING. PETR STRNAD</p> <p>KONTROLOVAL: ING. PETR STRNAD</p>	<p>PROJEKTANT ČÁSTI PD</p> <p>FORMÁT: 10A4</p> <p>DATUM: 05/2023</p> <p>STUPEŇ: POPS + SP</p> <p>ČÍSLO ZAKÁZKY: POPS + SP</p> <p>MĚŘITVO: 1:500</p>
<p>NÁZEV VÝKRESU: KOORDINAČNÍ SITUAČNÍ VÝKRES</p>		<p>Číslo výkresu: C.2</p>